

建築面積	12.74 × 10.92 = 139.12 6.37 × 9.1 = 57.967 5.46 × 1.40 = 7.644	204.73㎡
延べ床面積	12.74 × 10.92 = 139.12	139.12㎡

- ※消防法
 (6) 項ハ 各福祉施設
 ・カーテン等は防災措置の物を使用する。
 ・消火器は、一か所設置する。
 ・収容定員 スタッフ4名 患者10名 合計14名
 ・玄関に誘導灯 (C級) を設置

完全に切り離す
 用途上不可分
 (別棟として申請予定)


※耐力壁凡例

柱頭	柱脚
筋かい	筋かい
木材45×90 片方向 2倍	木材45×90たすき掛 4倍
筋かい	筋かい
木材45×90たすき掛	筋かい
木材45×90たすき掛	JAS構造用合板 T=12 5倍

※凡例

熱	熱式感知器(定温式)
煙	煙式感知器(光電式)
⊗	床下点検口
▽	天井点検口
⊕	トラップ(掃除可能)
⊗	雨水枦
⊖	排水枦
⊗	換気扇(壁用)
⊕	換気框
斜線	手摺取付下地あり

※感知器は天井より15cm~50cmに取付。

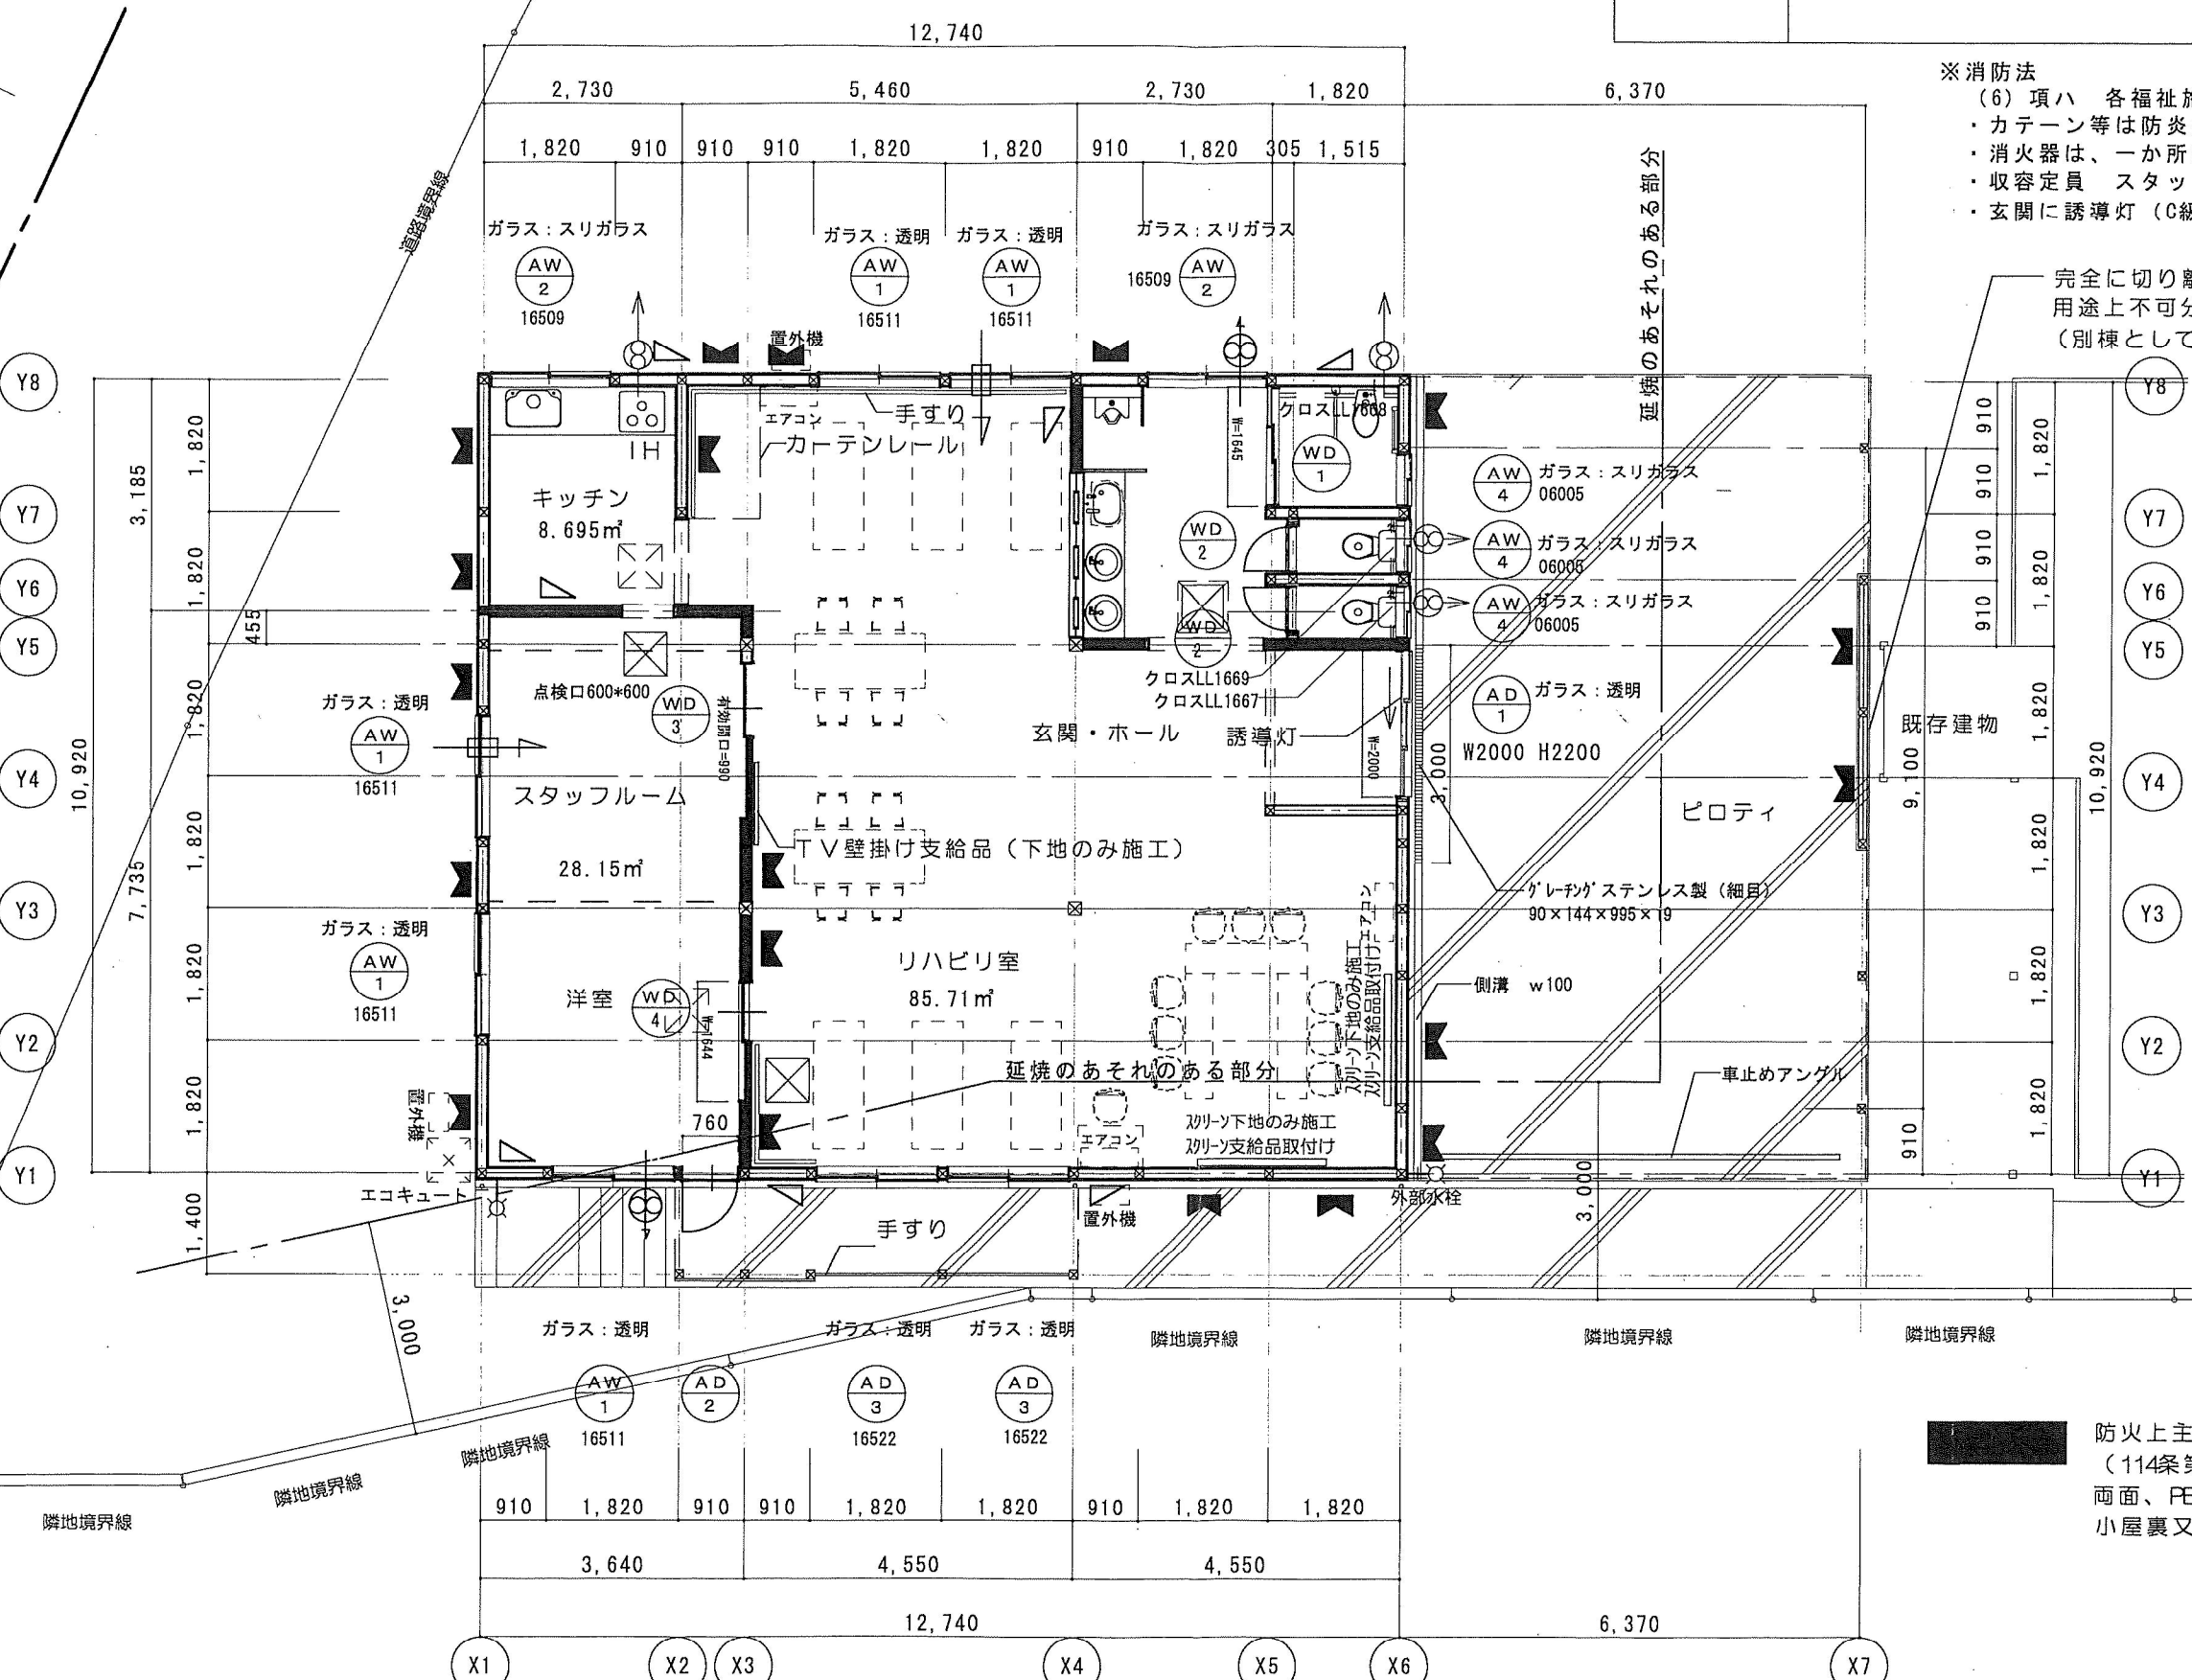

防火上主要な間仕切り壁
 (114条第2項) PB t=15
 両面、PB t=15
 小屋裏又は天井裏まですき間なく区画

J. NO.	S. TITLE 平面図	P. TITLE	校閲	DATE
S. NO. 07	SCALE S=1:100			