


現場見学会 見取り図

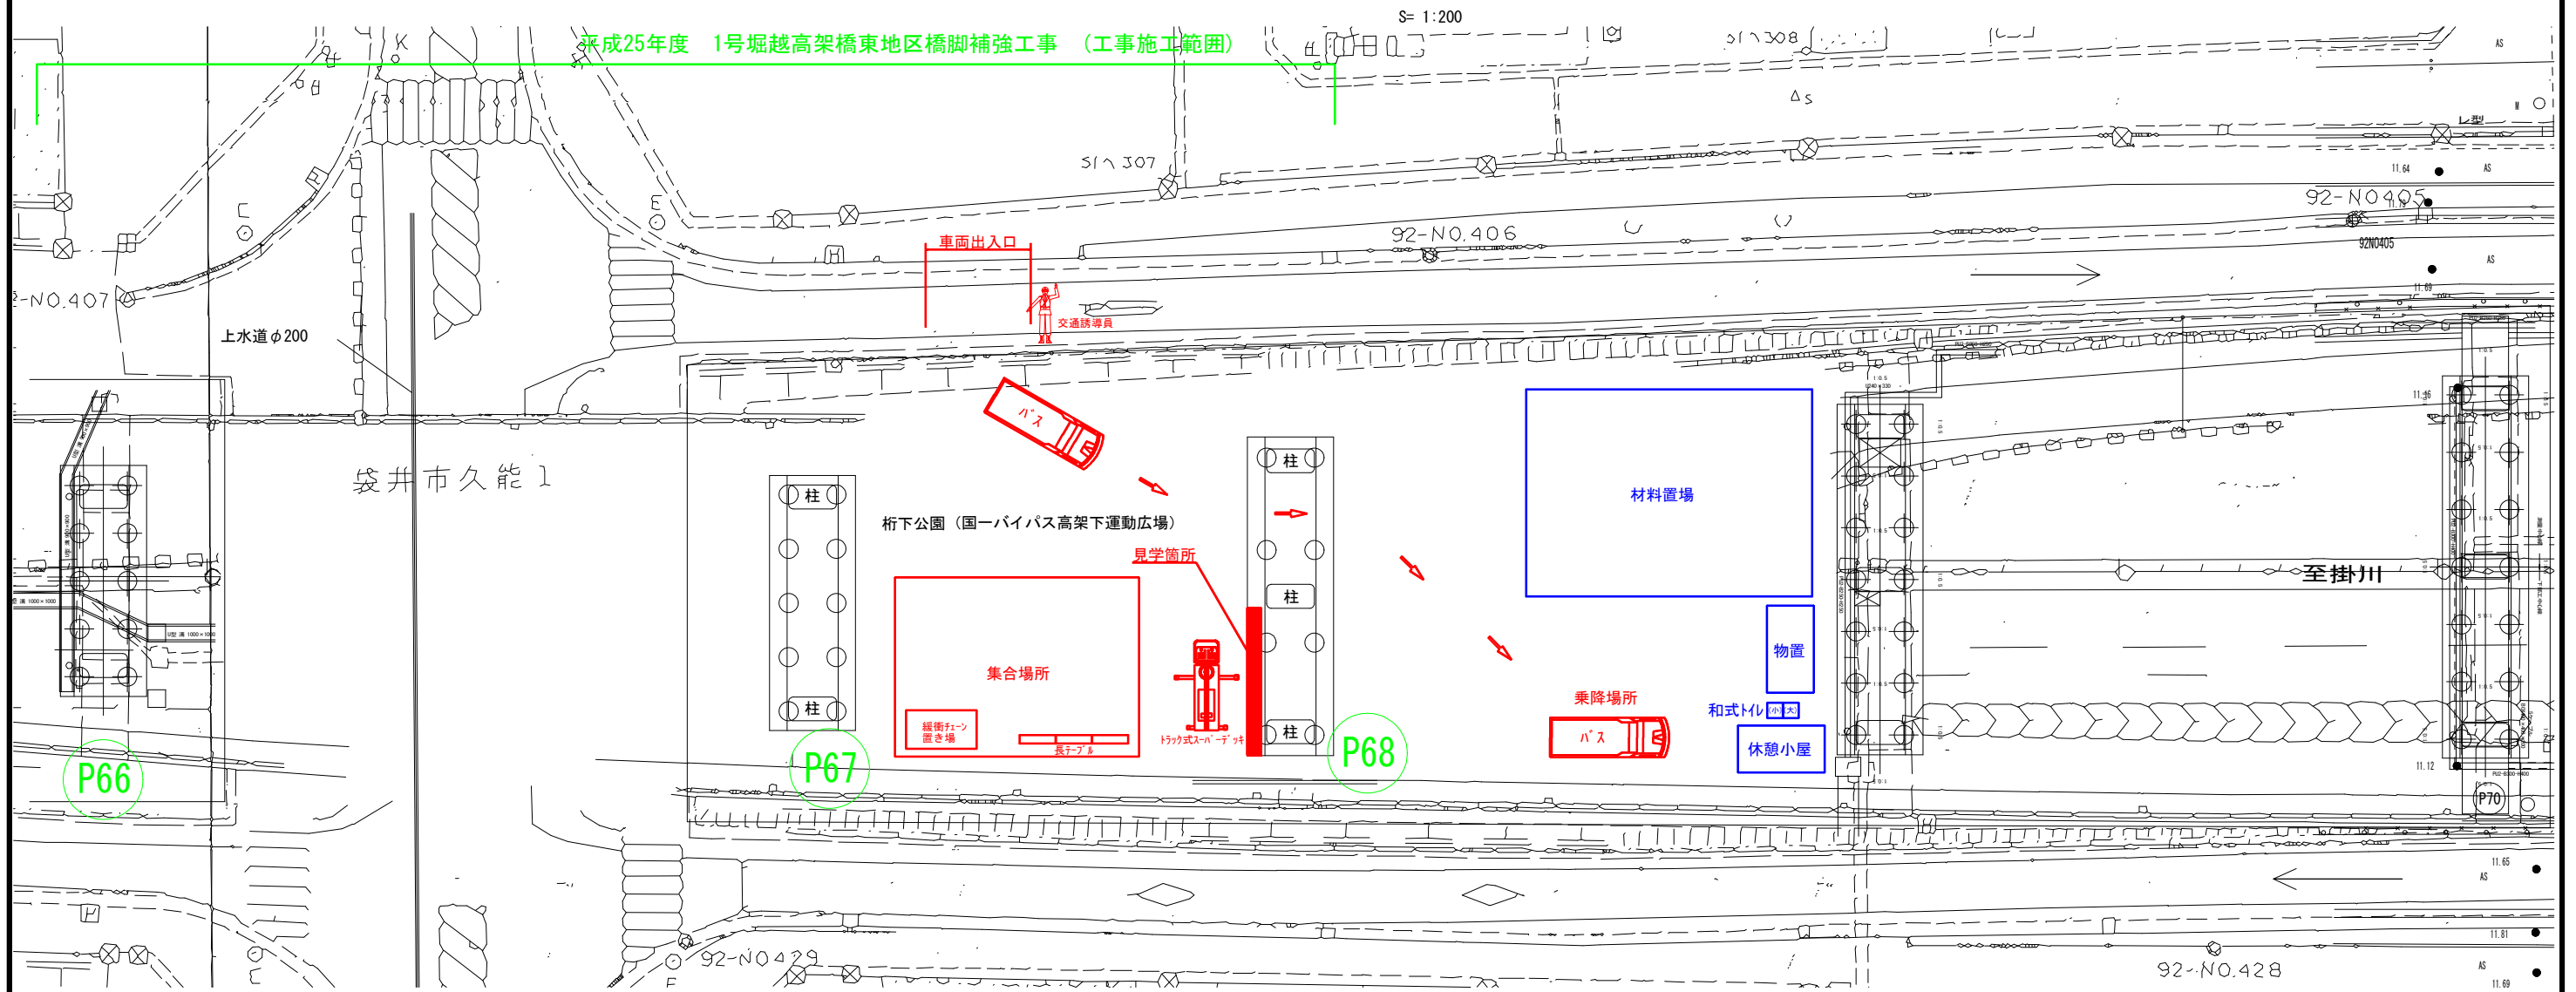

注) 職員・作業員の車は、P66へ駐車する。
 乗降場所から集合場所への移動は、藤本組職員が行う。
 集合場所は、ラインを引いておく。
 終了後のバスの場内誘導は、藤本組職員が行う。

工事名	平成25年度 1号堀越高架橋東地区橋脚補強工事		
図面名	搬路一般図		
年月日			
尺度	図示	図面番号	
会社名	中央コンサルタンツ株式会社		
事務所名	浜松河川国道事務所		